

Agenzia del Territorio
CATASTO FABBRICATI
Ufficio Provinciale di
Padova

Dichiarazione protocollo n. del

Planimetria di u.i.u. in Comune di Padova

Via Alessandro Guidi

civ. 6

Identificativi Catastali:

Sezione: C

Foglio: 9

Particella: 584

Subalterno: 27

Compilata da:

Bianco Iginò

Iscritto all'albo:
Geometri

Prov. Padova



N. 2047

Scheda n. 1

Scala 1:200

- { SUB. 27 (ABITAZIONE)
SUB. 28 (SCOPERTO ESCLUSIVO)

**PIANTA SCOPERTO ESCLUSIVO
E PIANO TERRA**
H= 2.40

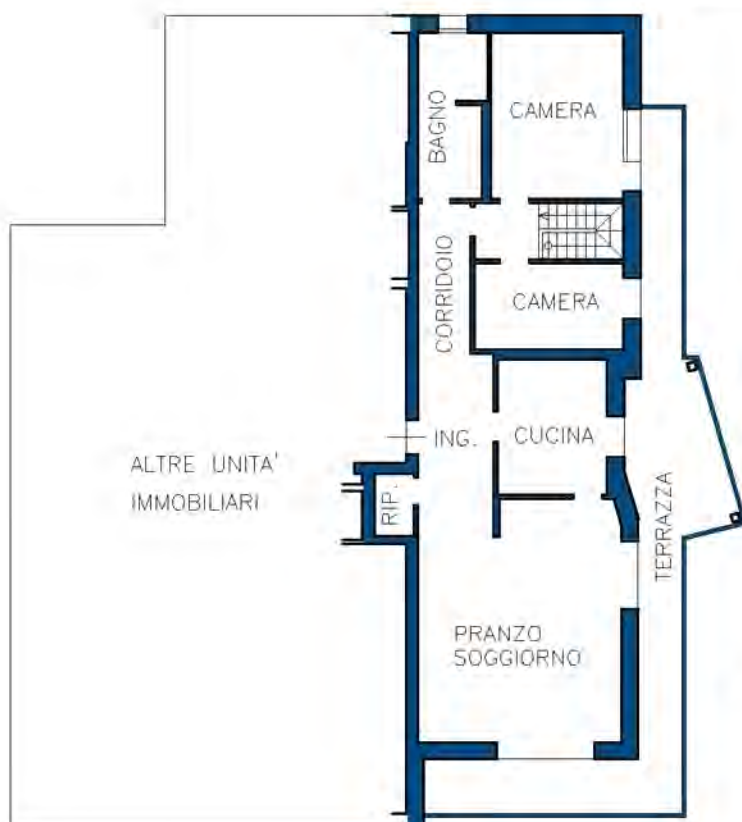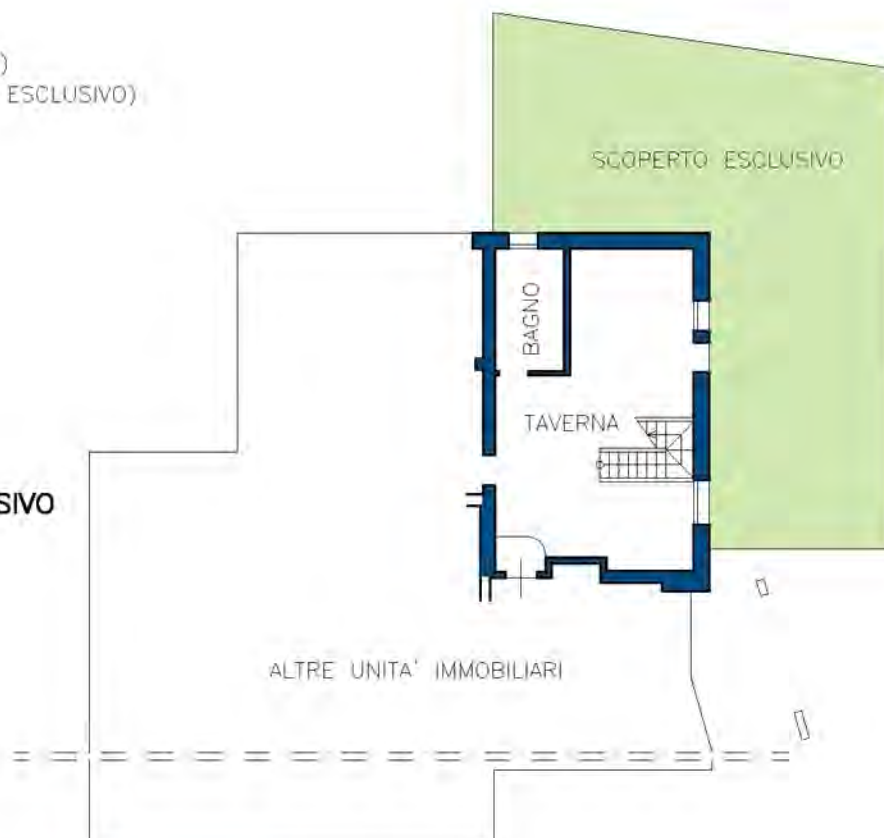


PIANTA PIANO PRIMO
H= 2.85



Dichiarazione protocollo n. _____ del _____	
Planimetria di u.i.u. in Comune di Padova	
Via Alessandro Guidi _____ civ. 6	
Identificativi Catastali:	Compilata da:
Sezione: C	Bianco Iginò
Foglio: 9	Iscritto all'albo:
Particella: 584	Geometri
Subalterno: 25	Prov. Padova N. 2047

Scheda n. 1 Scala 1:200

{ SUB. 25 (AUTORIMESSA)
 SUB. 26 (SCOPERTO ESCLUSIVO)

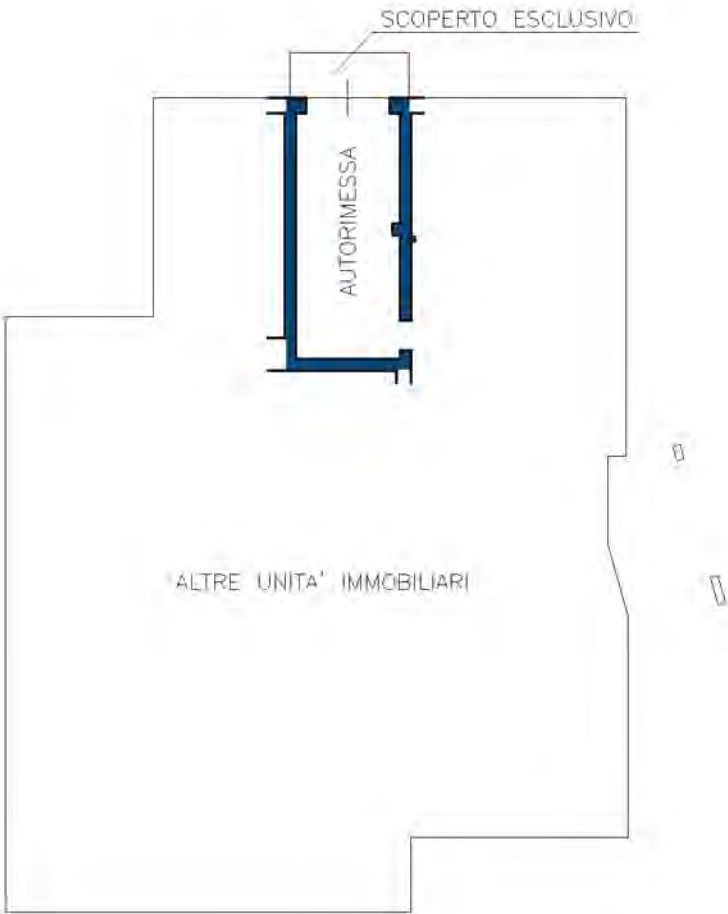

PIANTA SCOPERTO ESCLUSIVO
E PIANO TERRA
H= 2.40

